


平面図

S=1/500

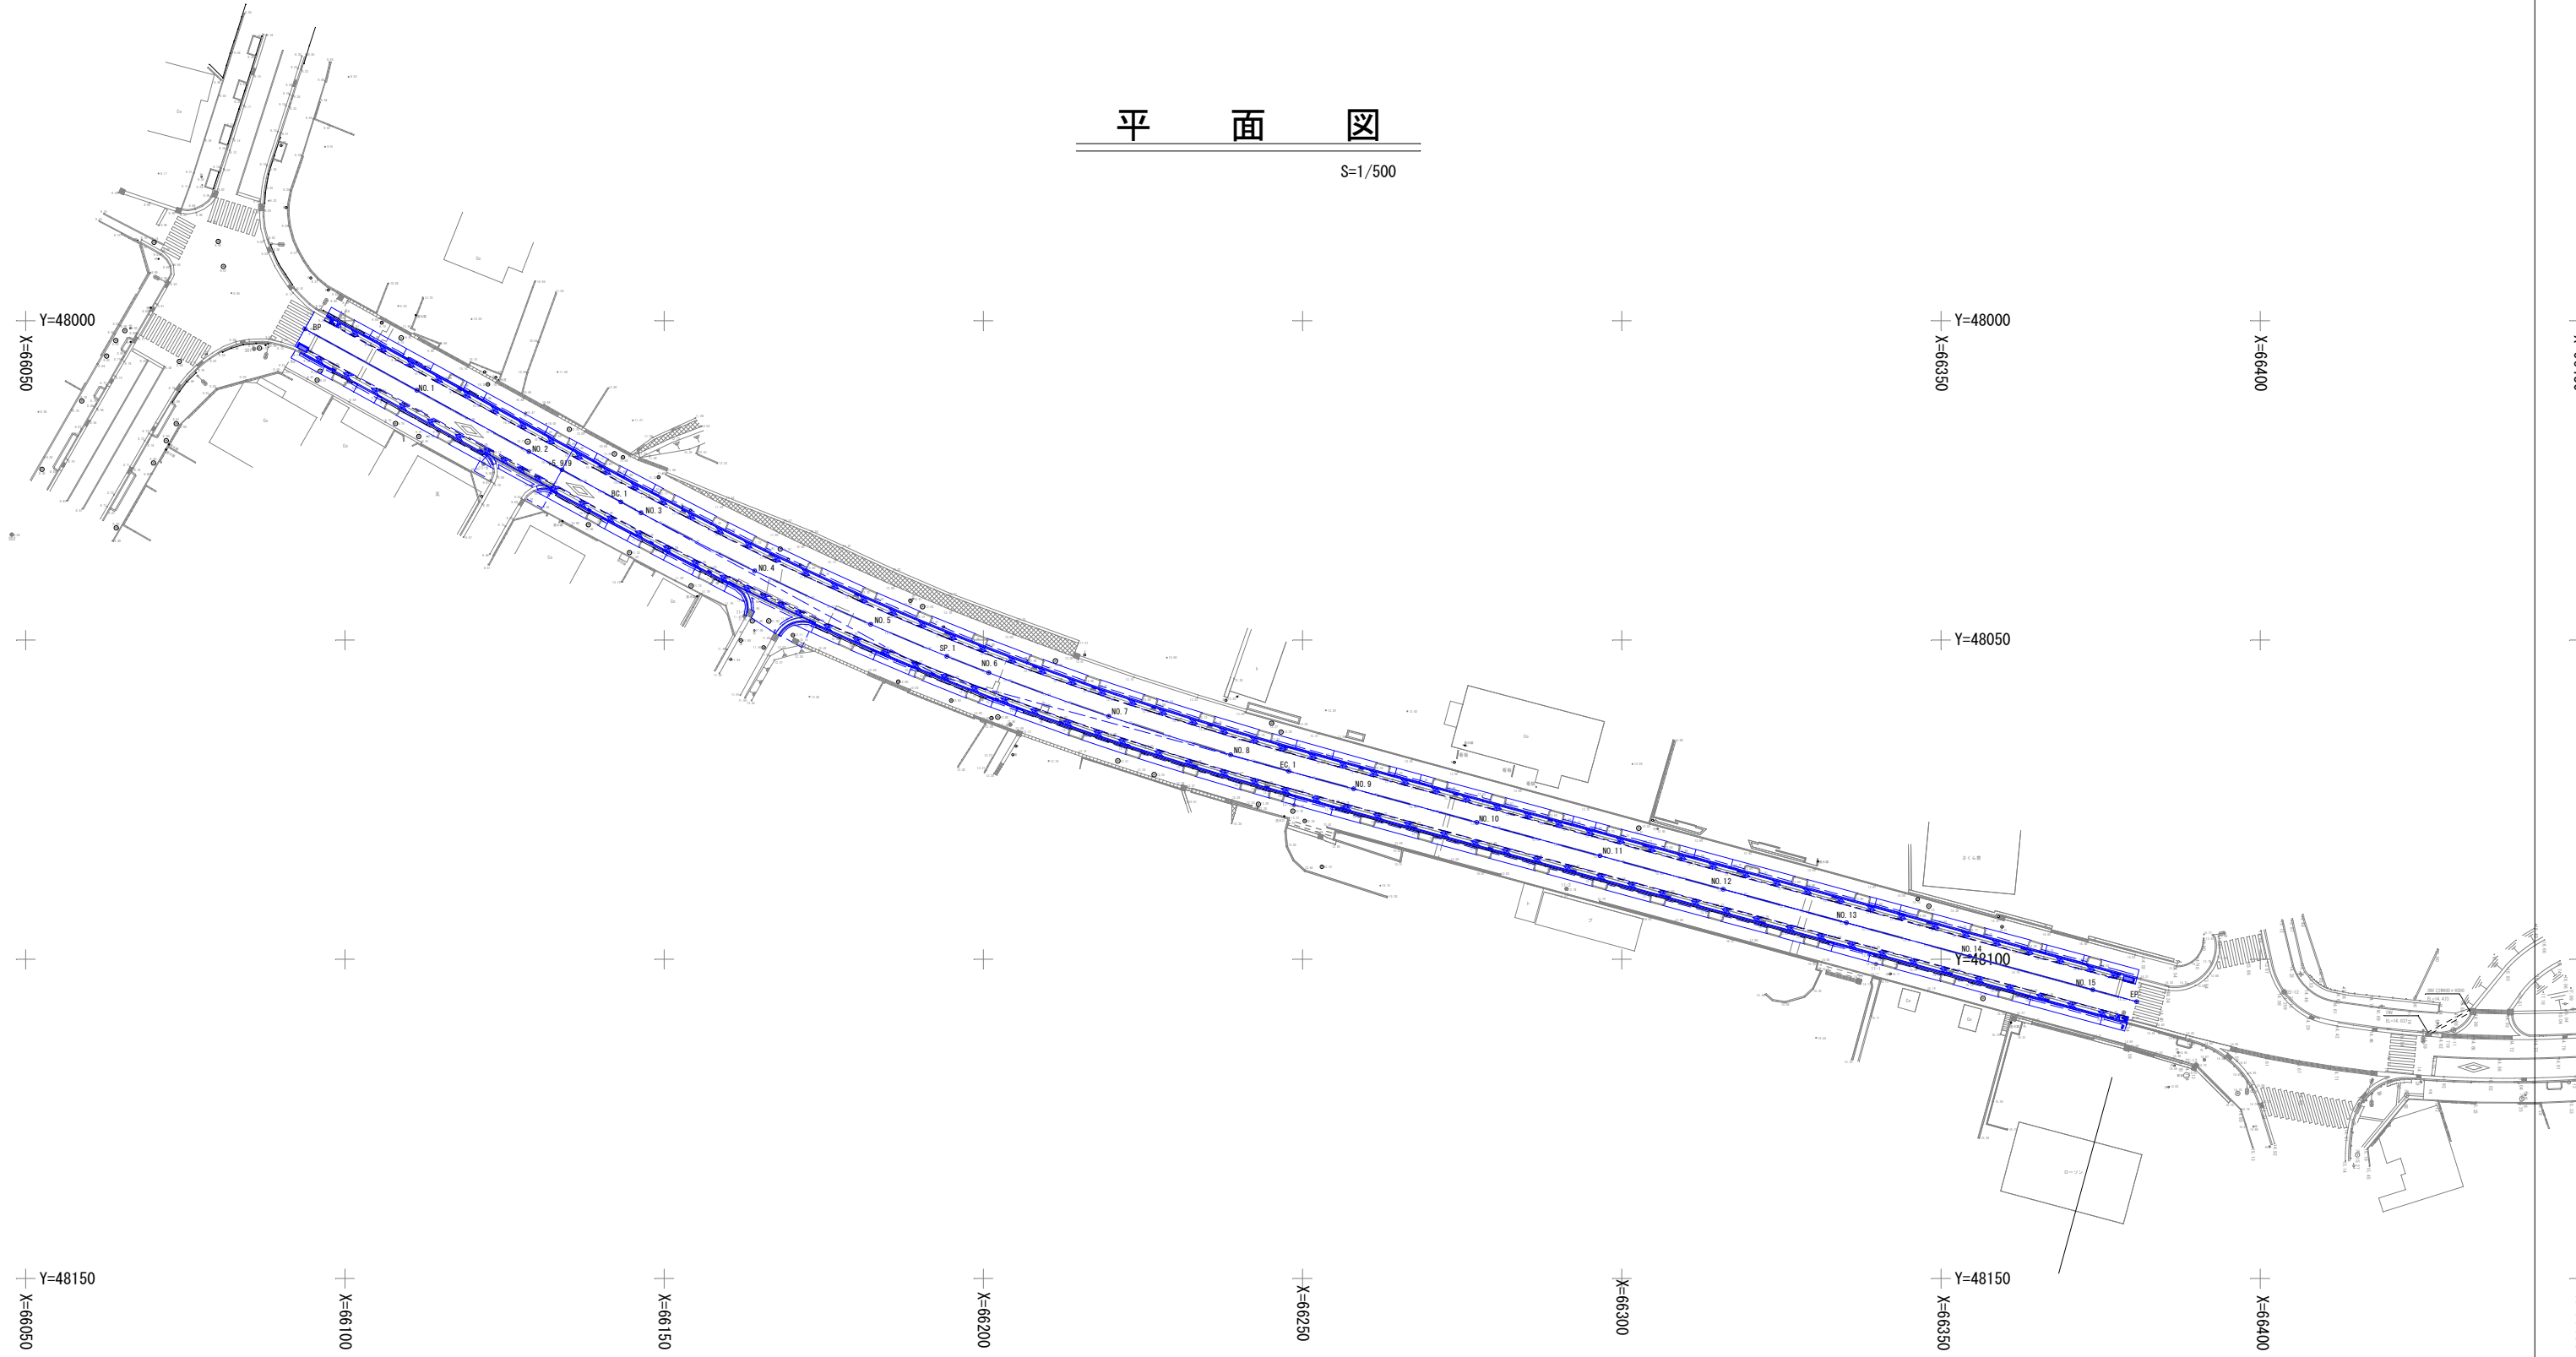

BP	
X	66,093.726
Y	48,001.280

IP.1	
X	66,193.025
Y	48,055.644
IA	13-29-41
R	480.000
CL	113.053
TL	56.789
SL	3.348

EP	
X	66,380.630
Y	48,106.633

業務委託名	
位置	
図面名称	平面図
縮尺	S=1/500
作業機関	
計画機関	